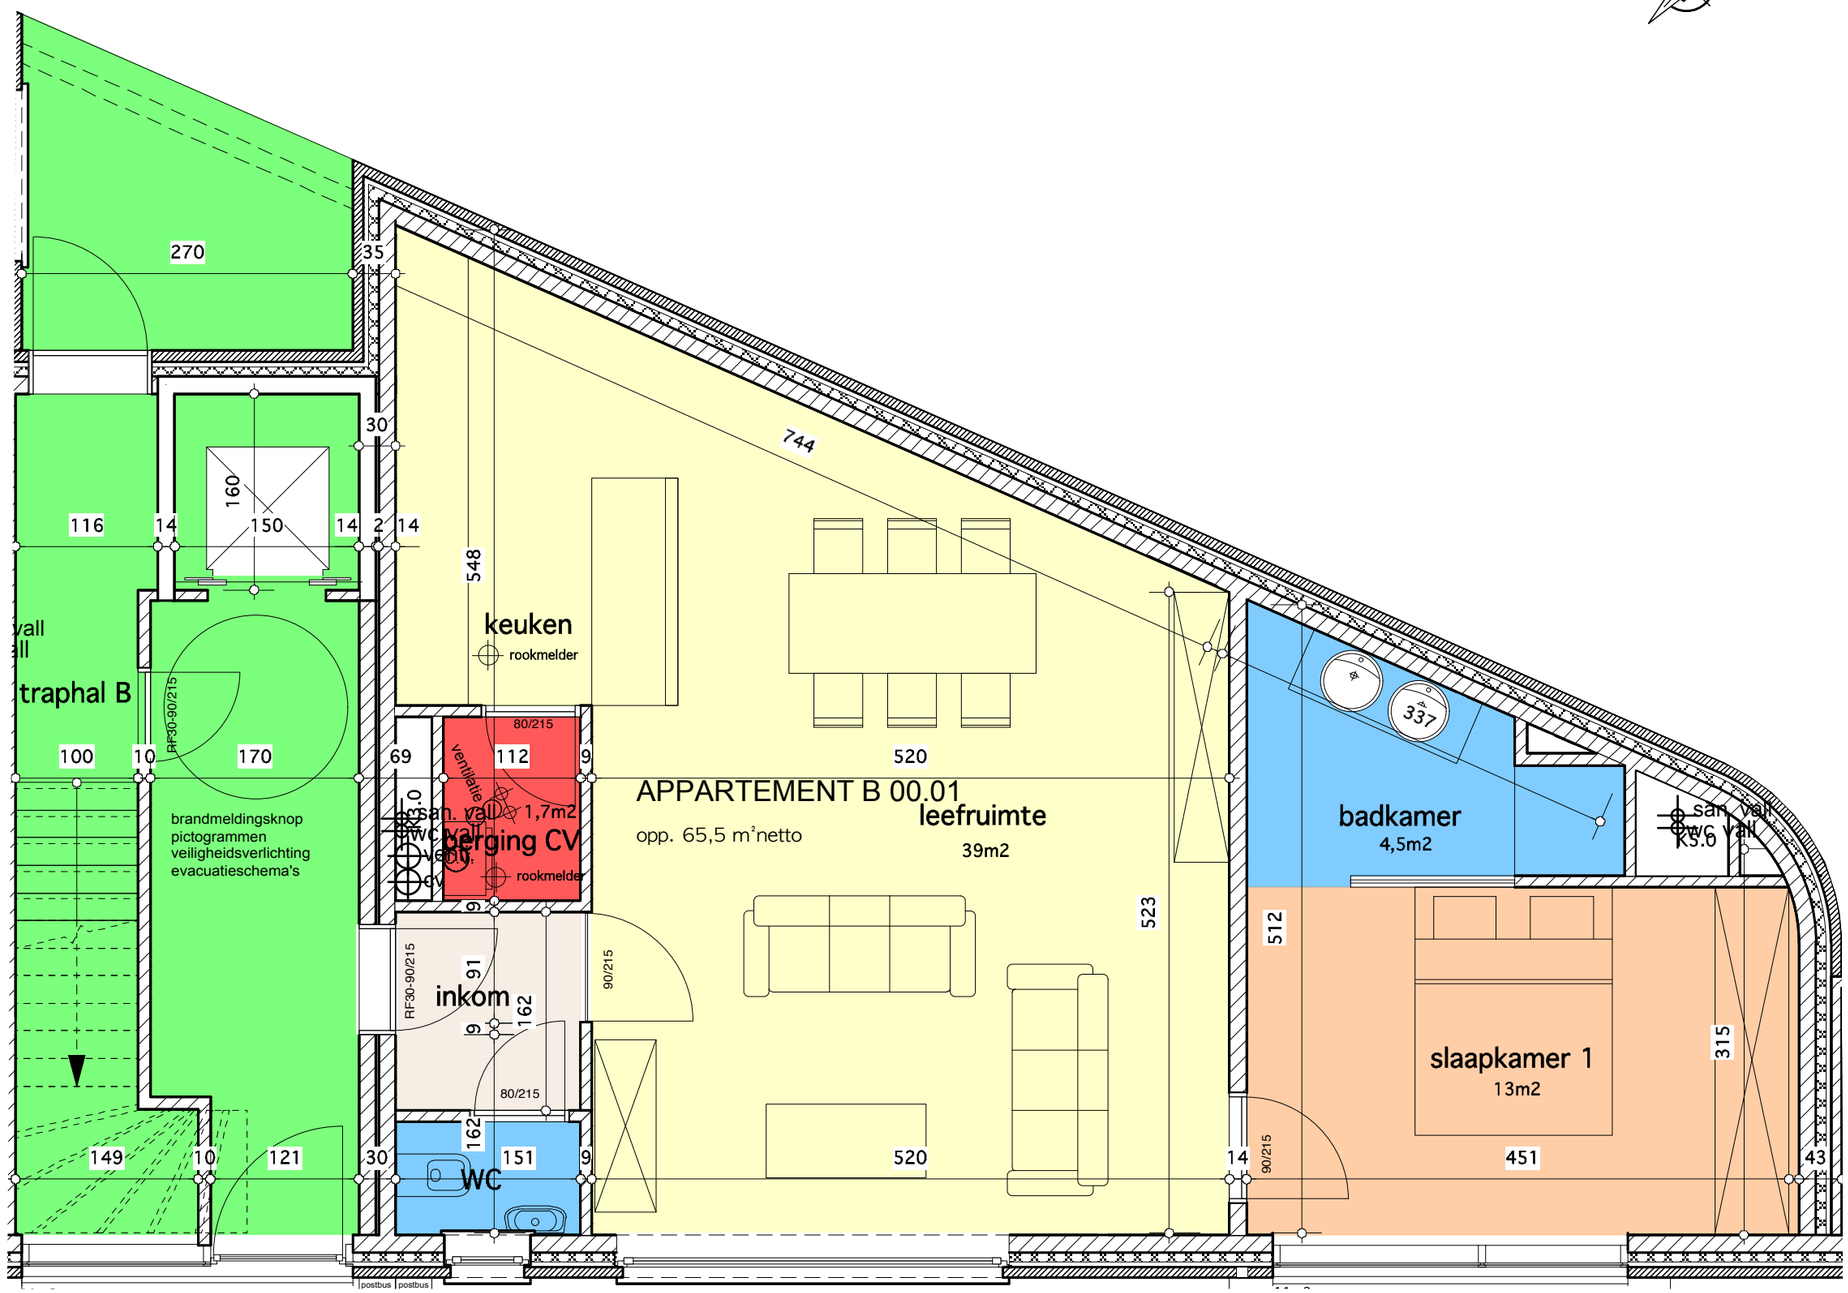

.k.a.a.i.
architecten

RESIDENTIE "ESTA"

BOUWPLAATS: Dadizeelsestraat - Ieper sestraat - 8890 Moorslede

APPARTEMENT **B 00.01** (gelijkvloers)
65,5m2 (netto oppervlakte)

SCHAAL
1/50

OPDRACHTGEVER: **INVEST BUILD bvba**
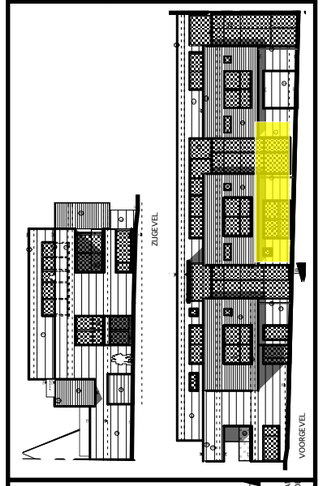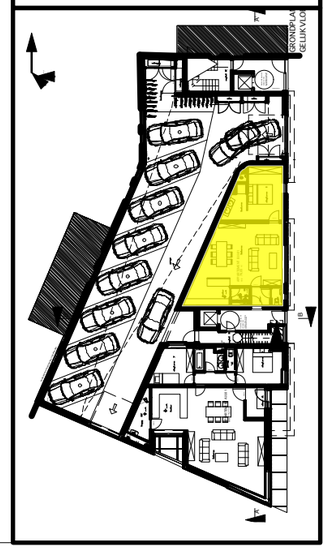
ARCHITECT: **k.a.a.i. architecten cvba**