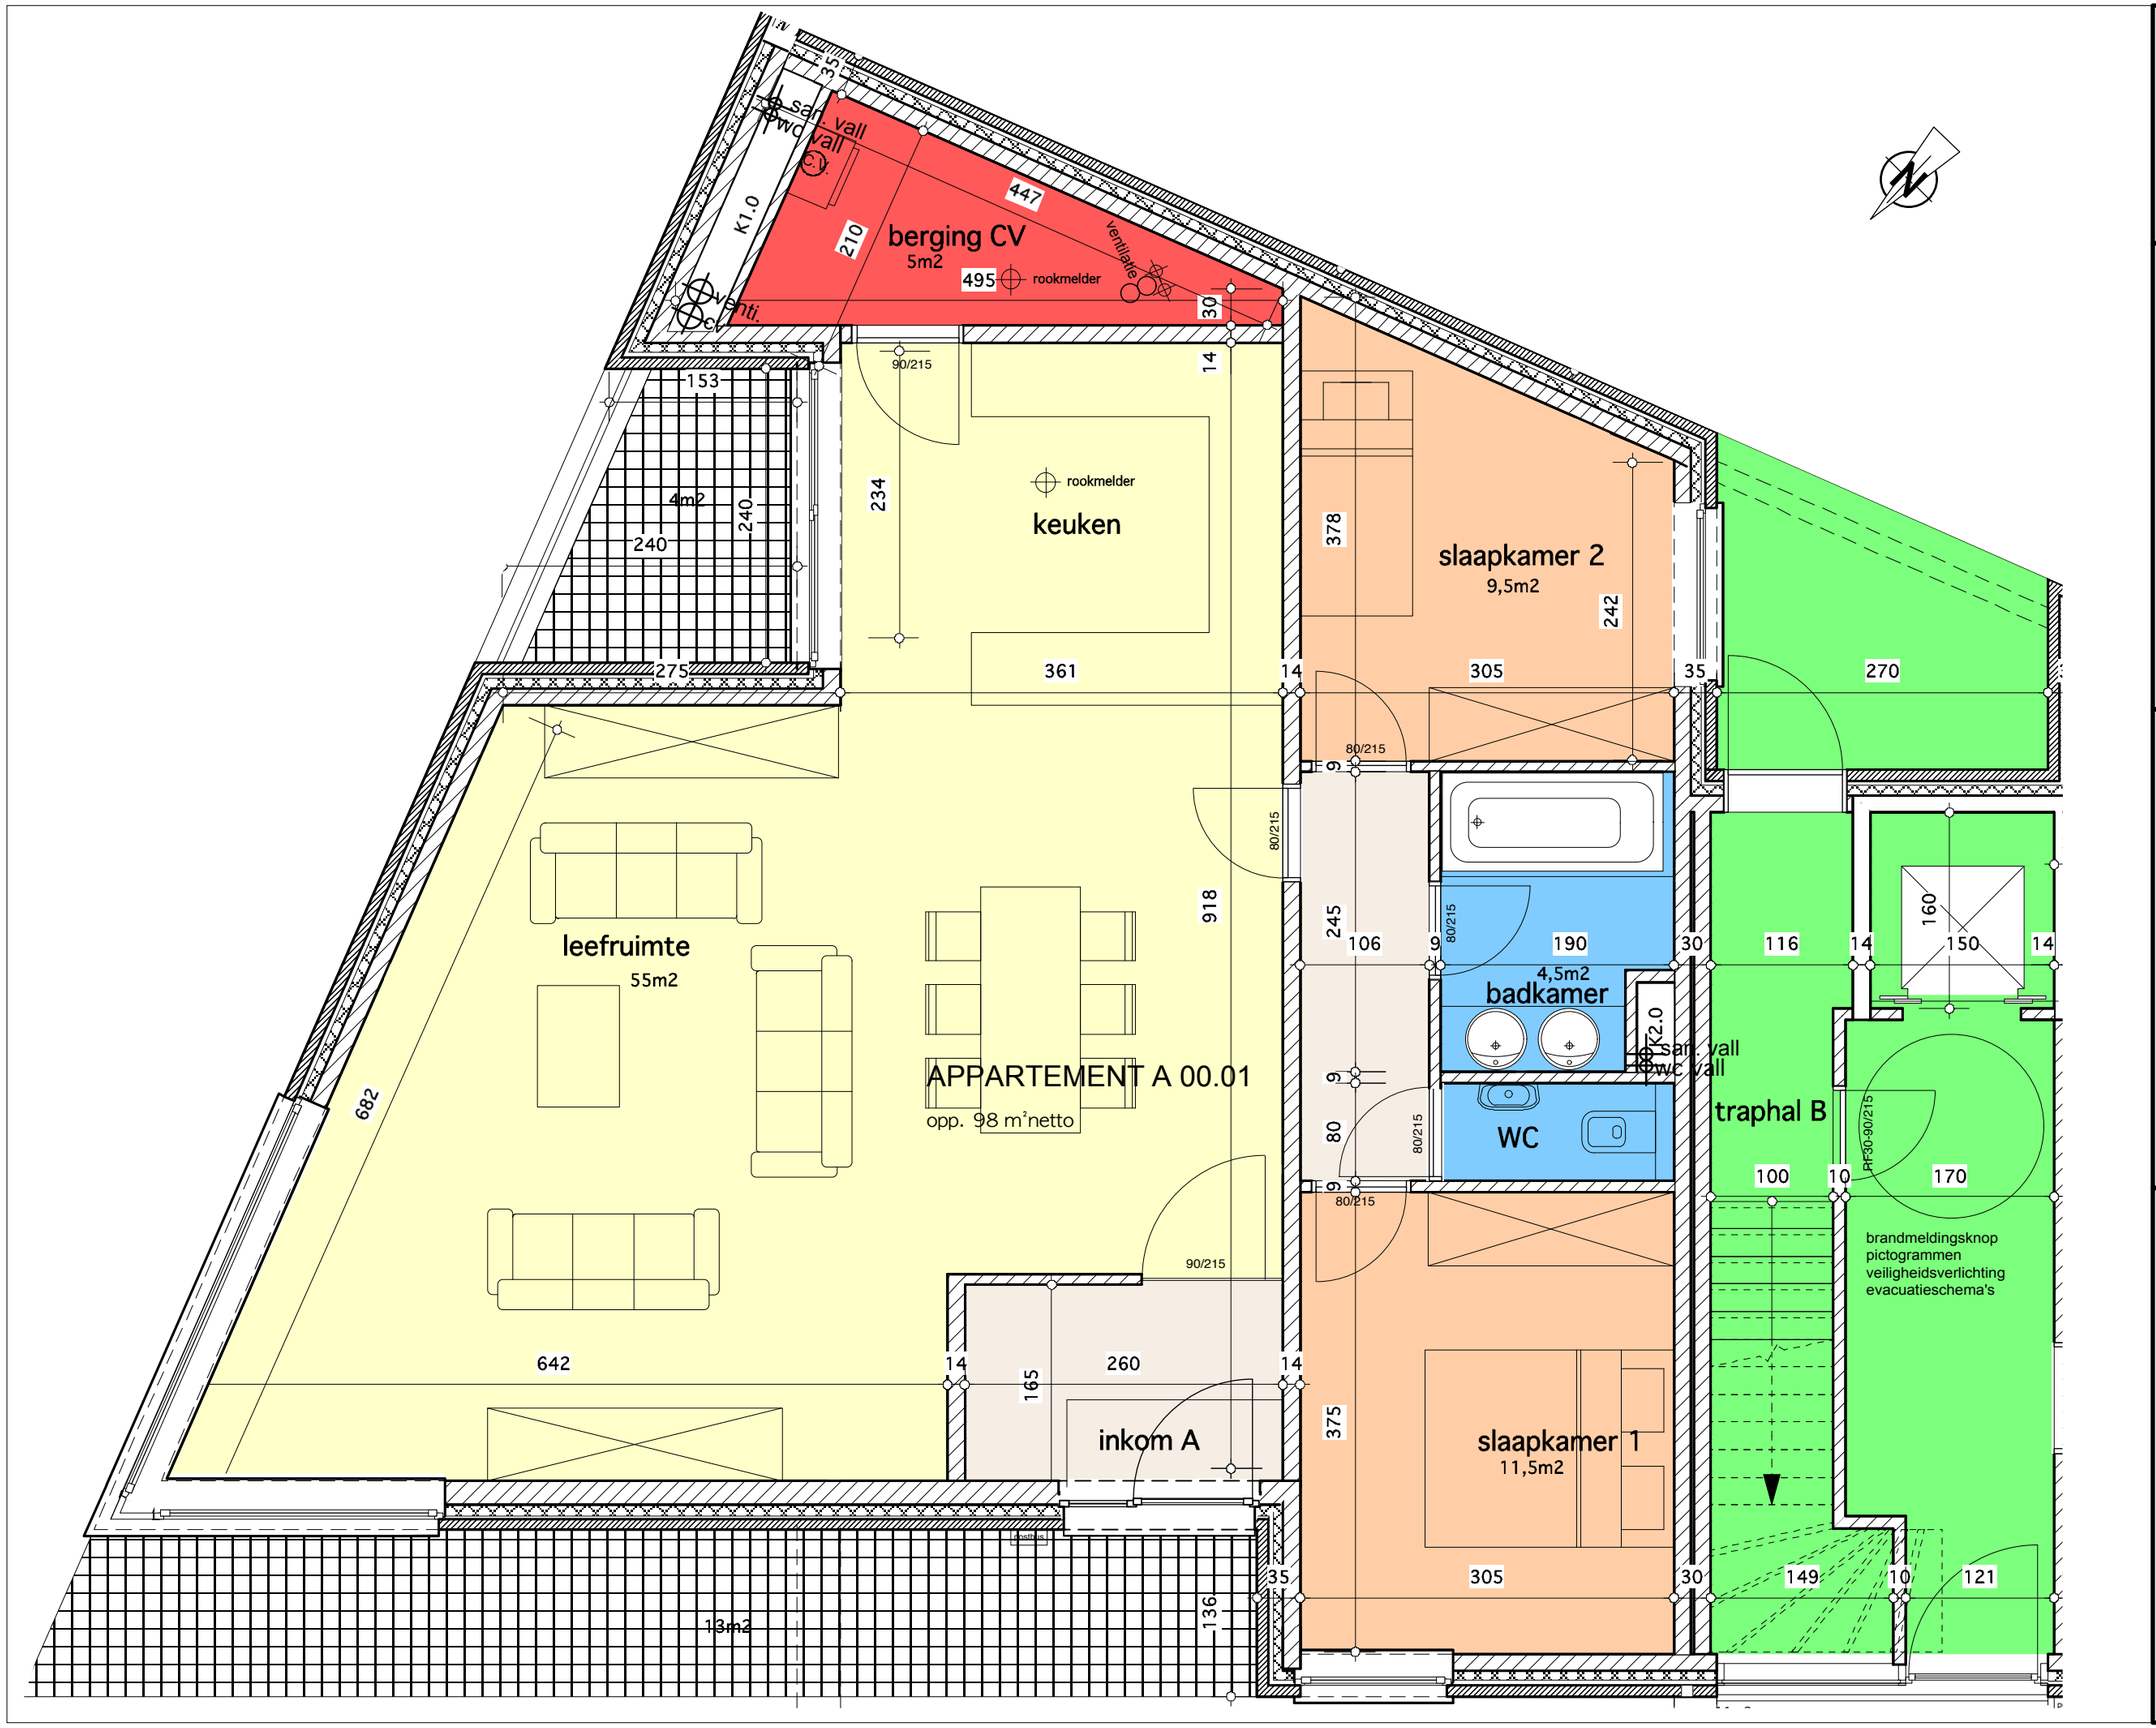

.k.a.a.i.
architecten

RESIDENTIE "ESTA"

BOUWPLAATS: Dadizeelsestraat - Ieper sestraat - 8890 Moorslede

APPARTEMENT **A 00.01** (gelijkvloers)
98m2 (netto oppervlakte) + 17m2 terras

SCHAAL
1/50

OPDRACHTGEVER: **INVEST BUILD bvba**
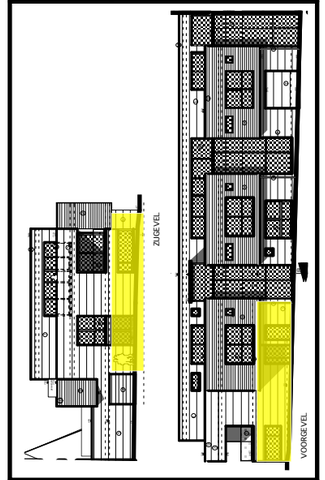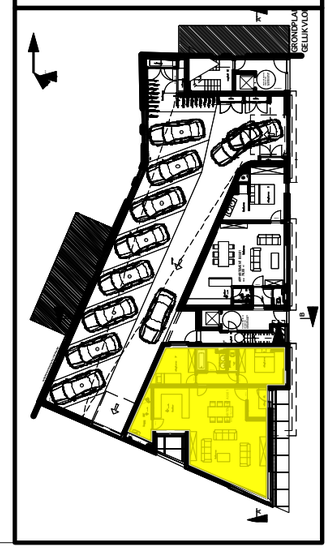
ARCHITECT: k.a.a.i. architecten cvba